

Информация об оборудовании, резерве, наличии свободных и доступных мощностей, емкостей, мест, пропускных способностей сетей субъекта естественных монополий АО «Майкаинзолото» за II квартал 2021г.

1. Установленная мощность паровых котлов центральной отопительной котельной поселка Майкаин: КЕ -25/14С - 12,5 Гкал/час, ДКВр -20/13 -10,0 Гкал/час. В отопительный сезон в работе один котел, второй в резерве.

Капитальный ремонт парового котла ДКВр -20/13 произведен в 2017 году.

По заключению экспертизы по обеспечению промышленной безопасности при эксплуатации оборудования работающего под давлением проведенного специализированной организацией, срок следующего технического обследования парового котла ДКВр -20/13 - 2025 год.

Капитальный ремонт парового котла КЕ-25/14С произведен в 2020 году. По окончании капитального ремонта проведена техническая экспертиза по обеспечению промышленной безопасности котлу, срок следующего ТД август 2022 год.

Так же независимой экспертной организацией проведены очередные технические экспертизы по обеспечению промышленной безопасности сосудов, отработавших свой ресурс: бойлеру ПСВ -90-7-15 рег.516, паропроводов в пределах котельной. Срок ТД - 2022год. Срок ТД бойлеров сетевой воды ПСВ -90-7-15 рег.480,883 - 2022год.

В отопительный сезон в работе 2 бойлера, один в резерве.

В 2020 году произведено техническое обследование строительных конструкций дымовой трубы центральной отопительной котельной п. Майкаин, и на основании результатов срок следующего обследования - 2025год.

Резерв котельно-вспомогательного оборудования, имеется.

2. С 17 ноября 2019 года по Договору доверительного управления государственным имуществом тепловые сети п. Майкаин переданы АО «Майкаинзолото»: протяженность 8 320 п.м. (в однострубно исчислении). Трубы сталь 20: Дн- 325мм, 219мм,159мм, 108 - 57мм, на срок 3 года, до 2022г.

По инвестиционной программе на 2021 год приобрели насос конденсатный КС-50-55УХЛ4 в комплекте с электродвигателем 15 кВт 2950 об/мин. Монтаж насоса планируется на III квартал 2021 года.


В летний период 2021 года за счет средств АО «Майкаинзолото» будет произведен капитальный ремонт магистральной теплотрассы Дн 325мм от ул. Фабричная,33 до Центральной котельной

3. Доступные мощности, для выдачи технических условий на присоединение домов частного сектора к централизованной системе отопления поселка:


- Технические мощности действующих паровых котлов и техническая возможность теплосетей для подключения к централизованной системе отопления частного сектора поселка: *продолжение* ул. К. Сатпаева (ул Мира); ул. Гагарина; ул. 60 Лет Казахстана, ул. Естая, ул. Христенко, ул. Пионерская, отсутствуют.




4. Схема размещения инженерных теплосетей п. Майкаин, используемого при предоставлении регулируемых услуг: производства, подача, распределение и снабжение тепловой энергией потребителей, *не изменены*.

Администрация АО «Майкаинзолото»

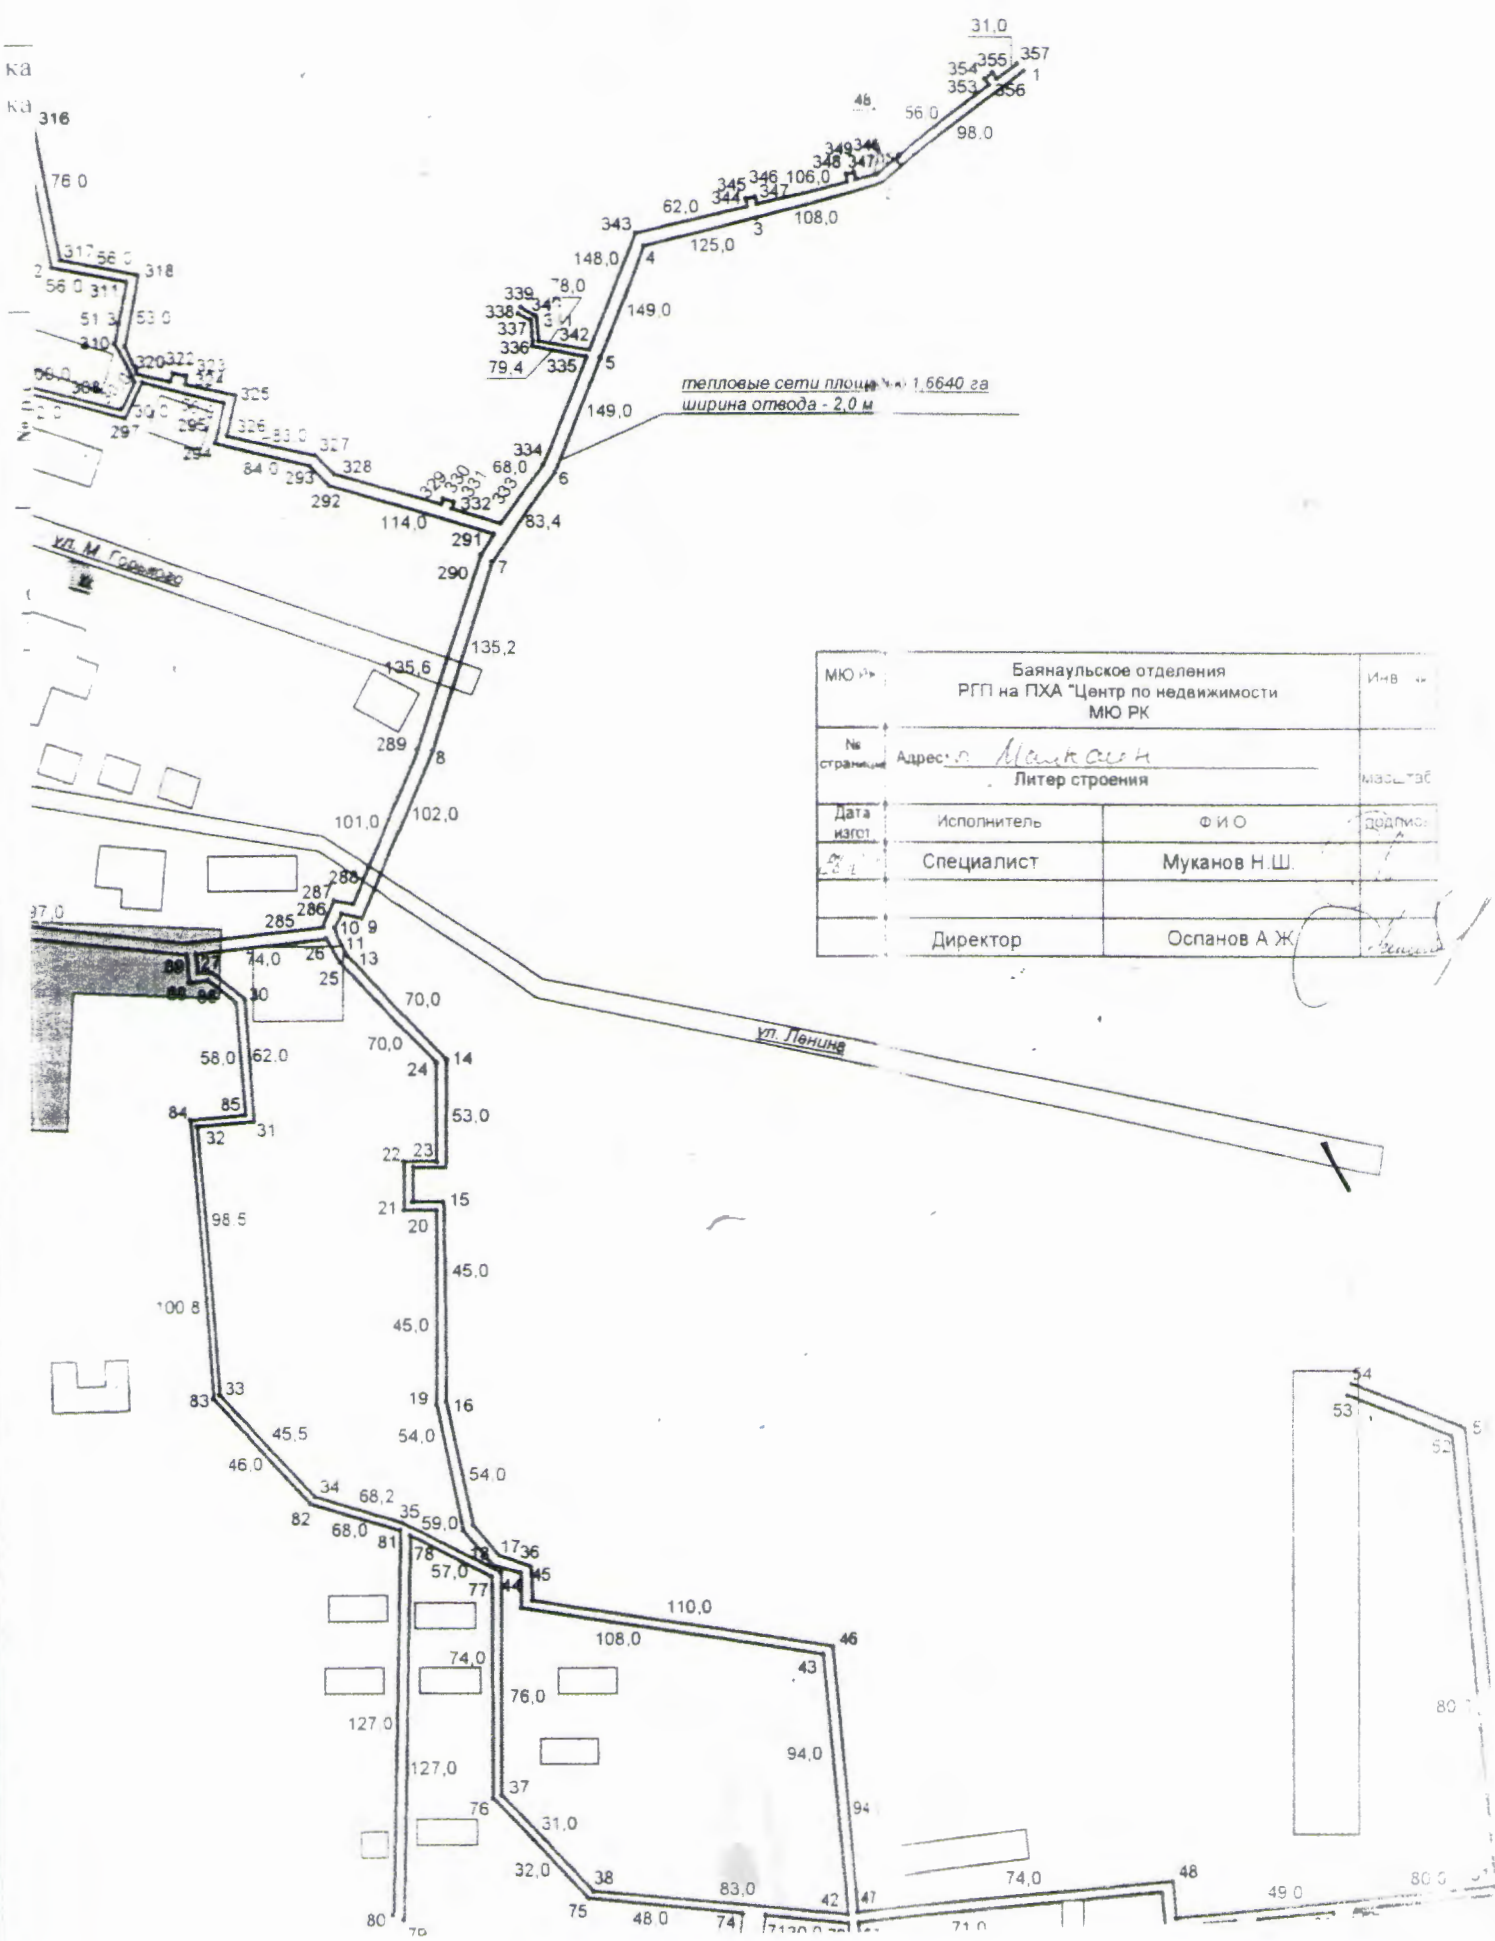


МЮ №	Баянаульское отделения РГП на ПХА "Центр по недвижимости МЮ РК		Инв. №
№ страницы	Адрес: <u>Манкашан</u> Литер строения		масштаб
Дата изгот.	Исполнитель	Ф.И.О.	подпись
	Специалист	Муканов Н.Ш.	
	Директор	Оспанов А.Ж.	

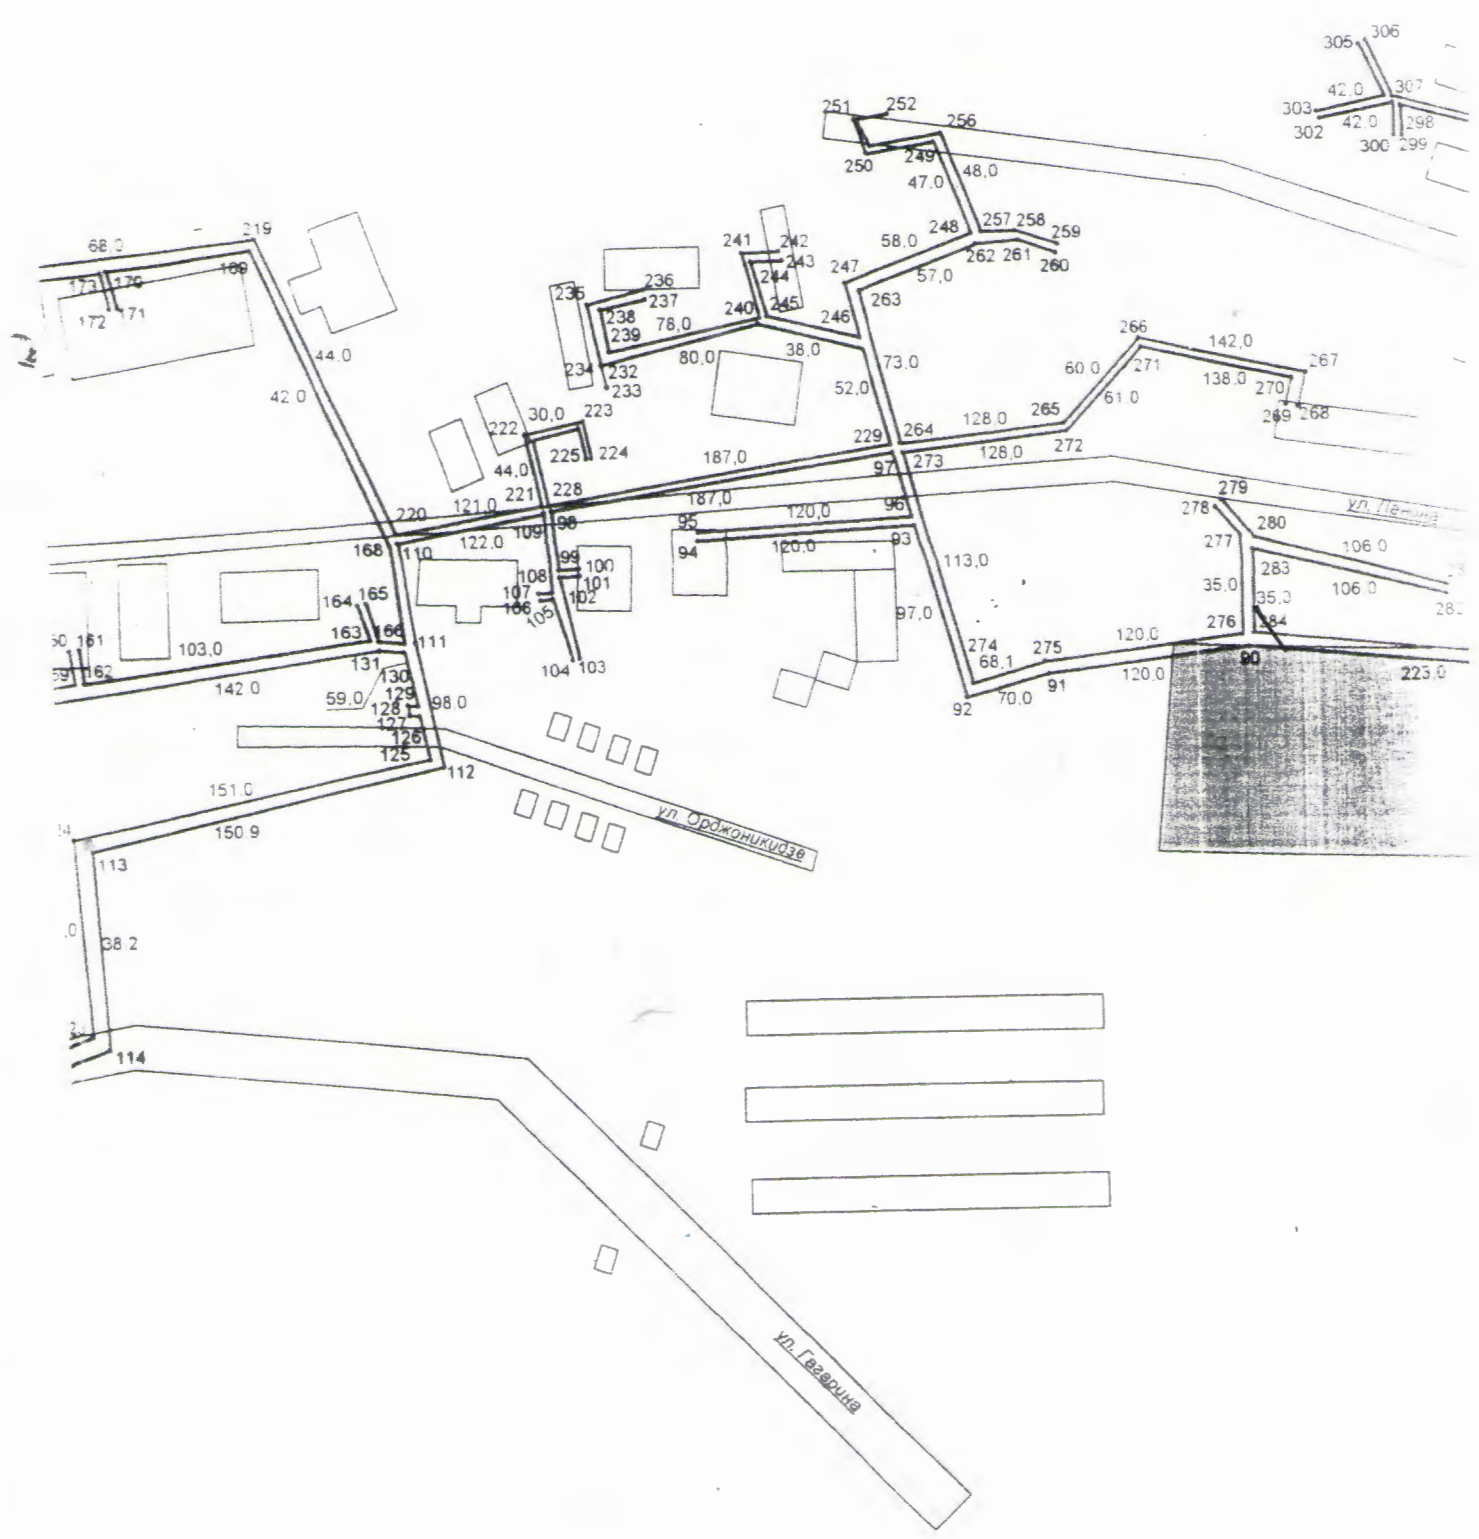

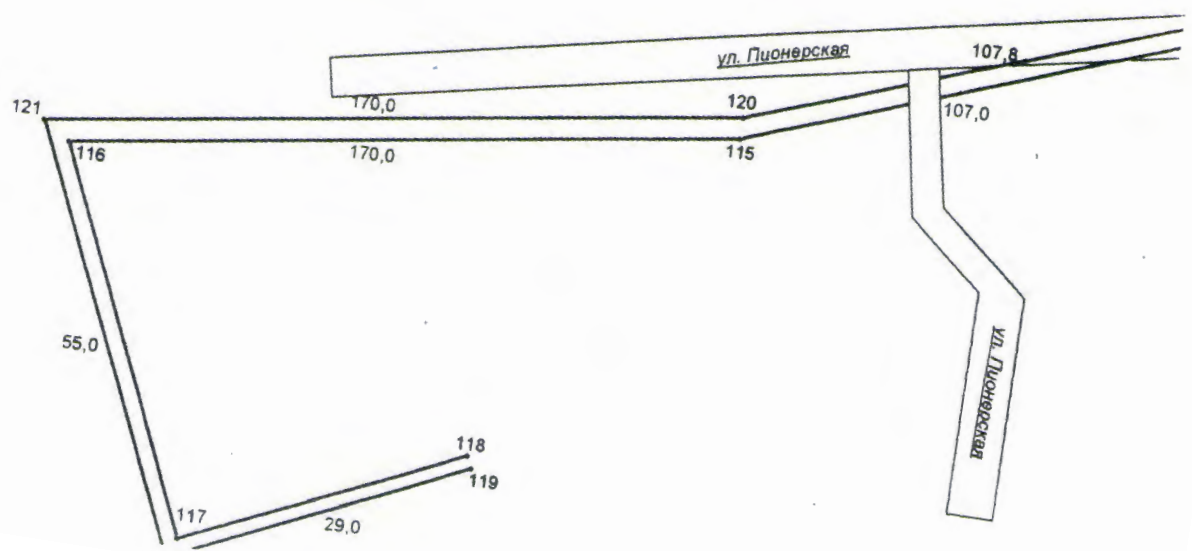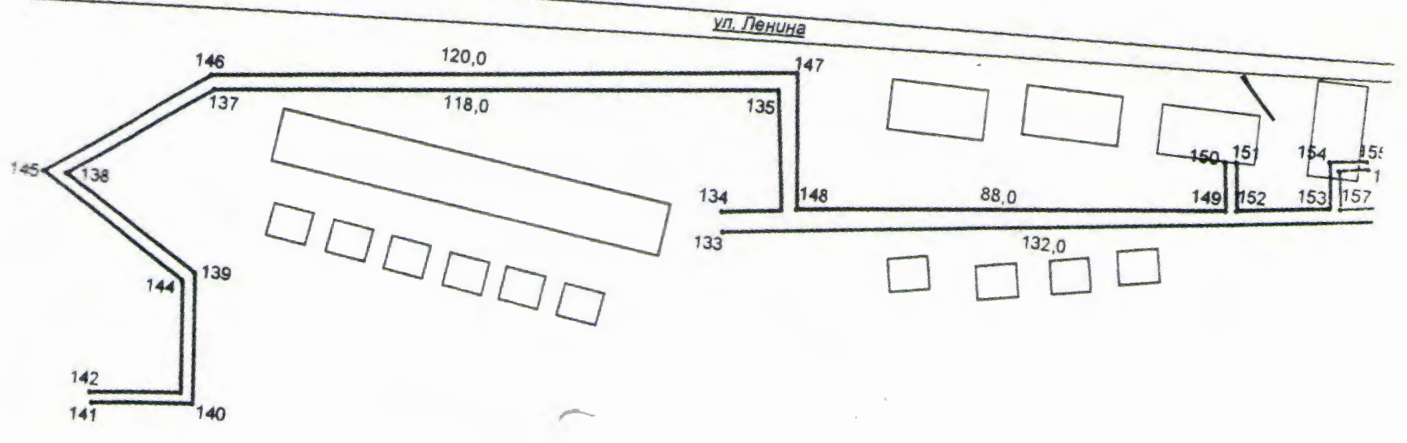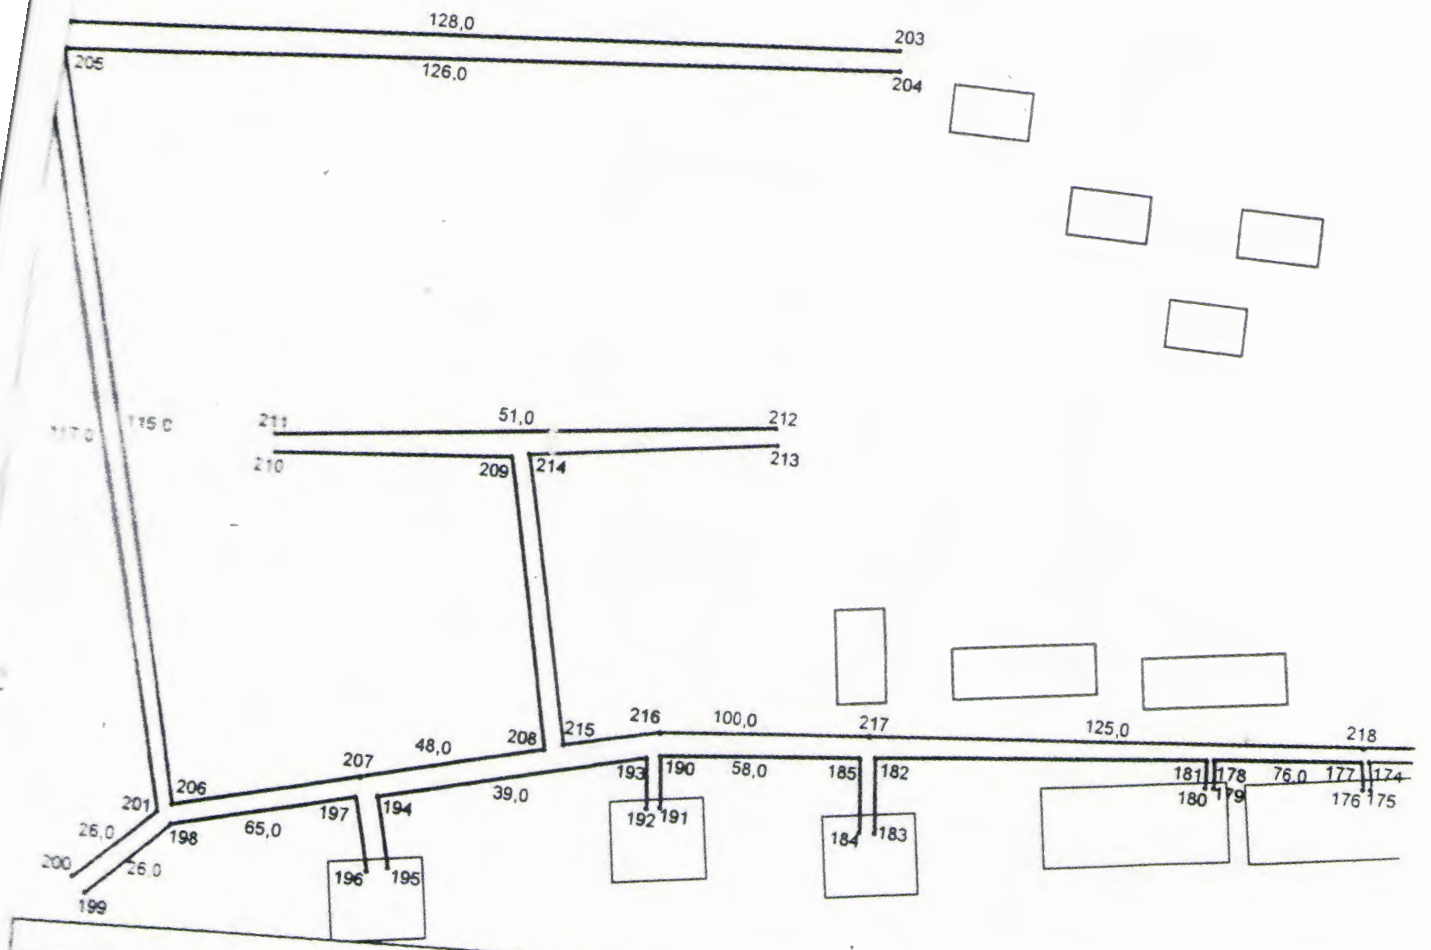


4 - Т/г от дома по ул. Ленина 33 до 5 эт. жил. дома по ул. Чкалова 7

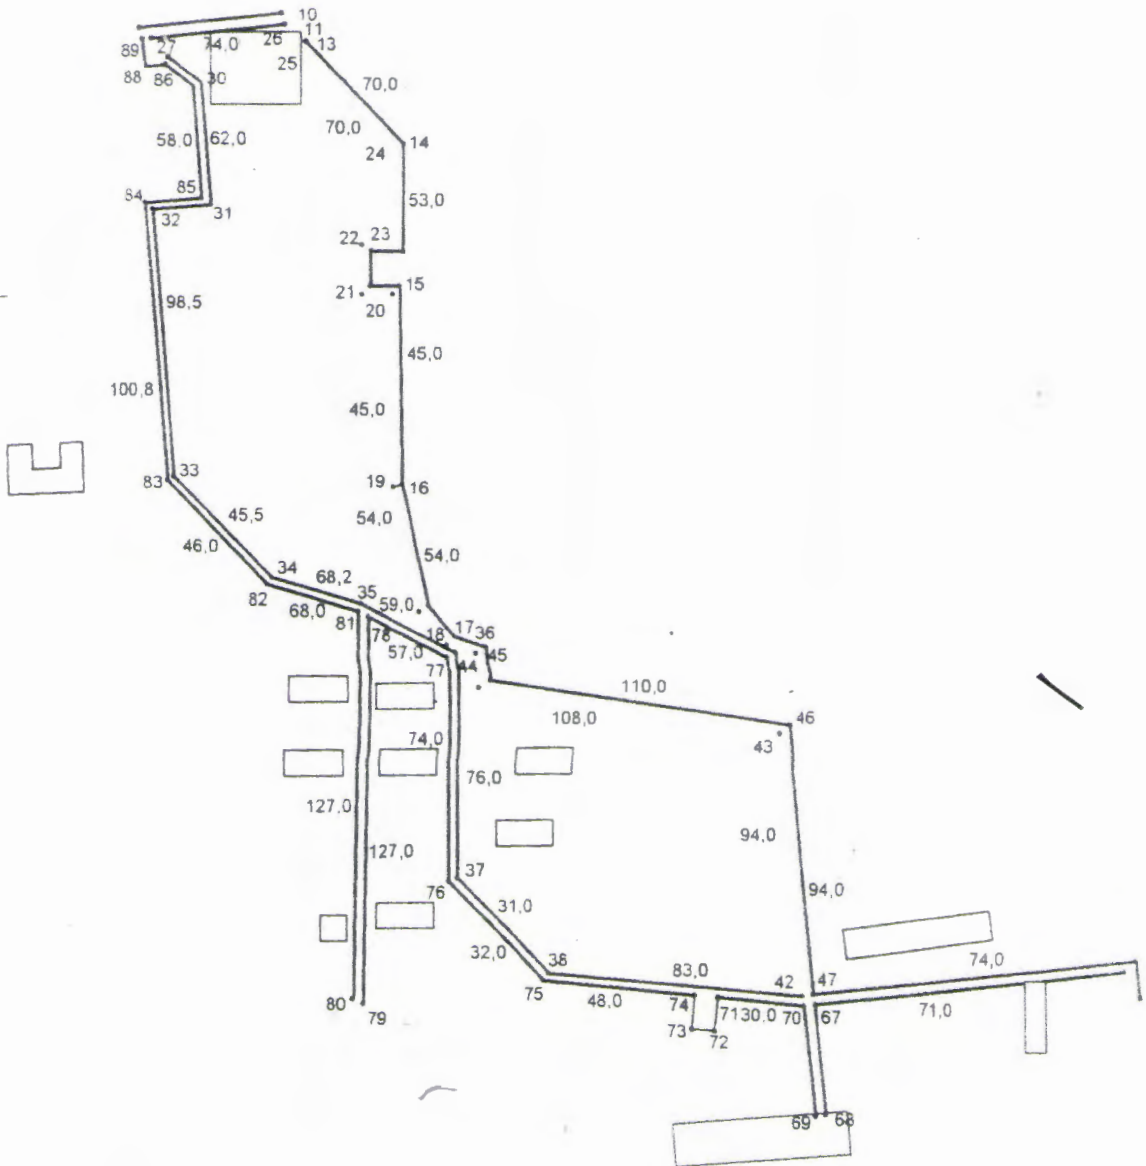


МЮ РК	Баянаульское отделения РГП на ПХА "Центр по недвижимости МЮ РК		Име №
№ страницы	Адрес <i>д. Майканы</i> Литер строения		масштаб
Дата изгот	Исполнитель	Ф И О	подпись
<i>10.05.16</i>	Специалист	Муканов Н.Ш	<i>[Signature]</i>
	Директор	Оспанов А.Ж.	<i>[Signature]</i>

7 - Т/т от 5 эт. дома по ул. Чкалова 7, до 2-х квартир. домов 14-16 по ул. Чкалова

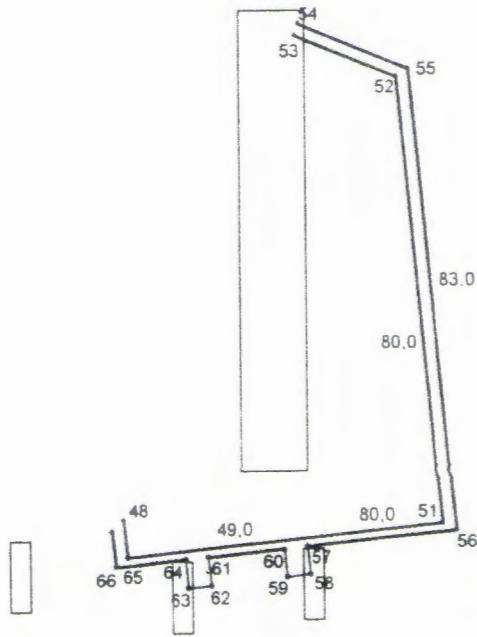

МЮ РК	Баянаульское отделения РГП на ПХА "Центр по недвижимости МЮ РК		Инв. №
№ страницы	Адрес <u>п. Майкент</u> Литер строения		масштаб
Дата изгот	Исполнитель	Ф И О	подпись
10.05.16	Специалист	Муканов Н.Ш.	<i>[Signature]</i>
	Директор	Оспанов А.Ж.	<i>[Signature]</i>

5 - Т/Т от ТК4 до поликлиники

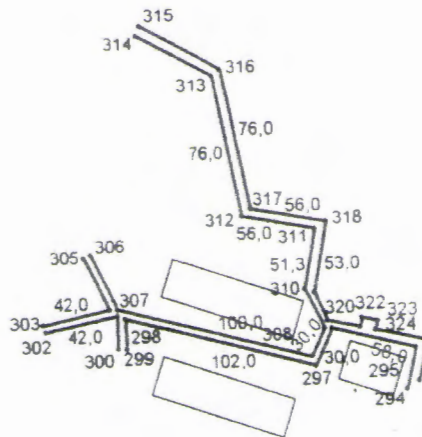

МЮ РК	Баянаульское отделения РГП на ПХА "Центр по недвижимости МЮ РК		Инв №
№ страницы	Адрес <u>д. Майканы</u> Литер строения		масштаб
Дата изгот	Исполнитель	Ф И О	подпись
10.05.19	Специалист	Муканов Н Ш	<i>[Signature]</i>
	Директор	Оспанов А Ж	<i>[Signature]</i>